



à LOUVERNE (53)

Dossier Installations Classées pour la Protection de l'Environnement

PLAN DE MASSE ET DES RESEAUX
RAYON 35 mètres

LÉGENDE RESEAUX

Existant

- Réseau EP voirie
- Réseau EP toiture
- Réseau EU

Projeté

- Réseau EP toiture
- Réseau EP voirie
- Réseau EU




ZI LES BASSES FORGES
35530 NOYALVILAINE
T. 02 99 04 10 20
contact@ges-sa.fr

Date : 18/05/2020

ECHELLE : 1/750ème - Format A0

DOSSIER GES : 9111

Ceva Santé Animal
SOGEVAL CAMPUS

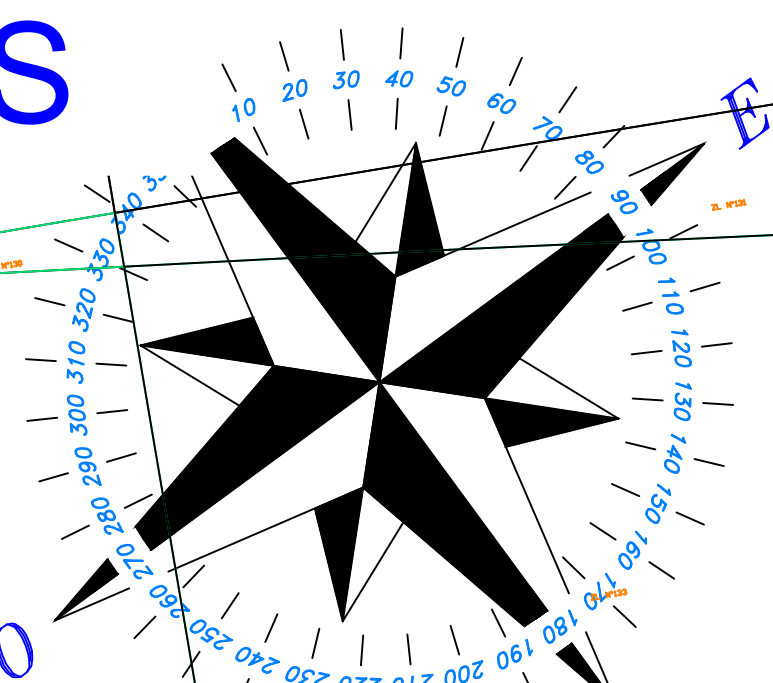

STEF

1.9 ha env

Voie d'accès

Voie d'accès

Voie d'accès

LIMITE DE PROPRIÉTÉ

LIMITE DE PROPRIÉTÉ

RECEPTION MP

RECEPTION MP par camions citernes

Gîte de Guicheron

Ruisseau de la Fontaine Niaffles

Ruisseau de la Fontaine Niaffles

Champs

Champs

VOIE SNCF

LIMITE DE PROPRIÉTÉ

Champ

Champs

