

Département :
MAYENNE

Commune :
BURET (LE)

Section : ZA
Feuille : 000 ZA 01

Échelle d'origine : 1/2000
Échelle d'édition : 1/2000

Date d'édition : 21/07/2020
(fuseau horaire de Paris)

Coordonnées en projection : RGF93CC48
©2017 Ministère de l'Action et des Comptes
publics

DIRECTION GÉNÉRALE DES FINANCES PUBLIQUES

EXTRAIT DU PLAN CADASTRAL

SCEA SLV

LAUNAY

LE BURET

Site : LAUNAY

Le plan visualisé sur cet extrait est géré par le
centre des impôts foncier suivant :
LAVAL
cité administrative 60 rue Mac Donald 53008
53008 LAVAL CEDEX
tél. 02-43-49-77-17 - fax
cdif.laval@dgifp.finances.gouv.fr

Cet extrait de plan vous est délivré par :

cadastre.gouv.fr

PREFECTURE DE LA MAYENNE


Direction de la Préfecture

Bureau des procédures
environnementales et foncières

Vu pour être annexé à l'arrêté préfectoral
N° 15106/2021
Le Préfet

Pour le Préfet et par délégation,
Attaché Chef de bureau

Jocelyne CORNILLE

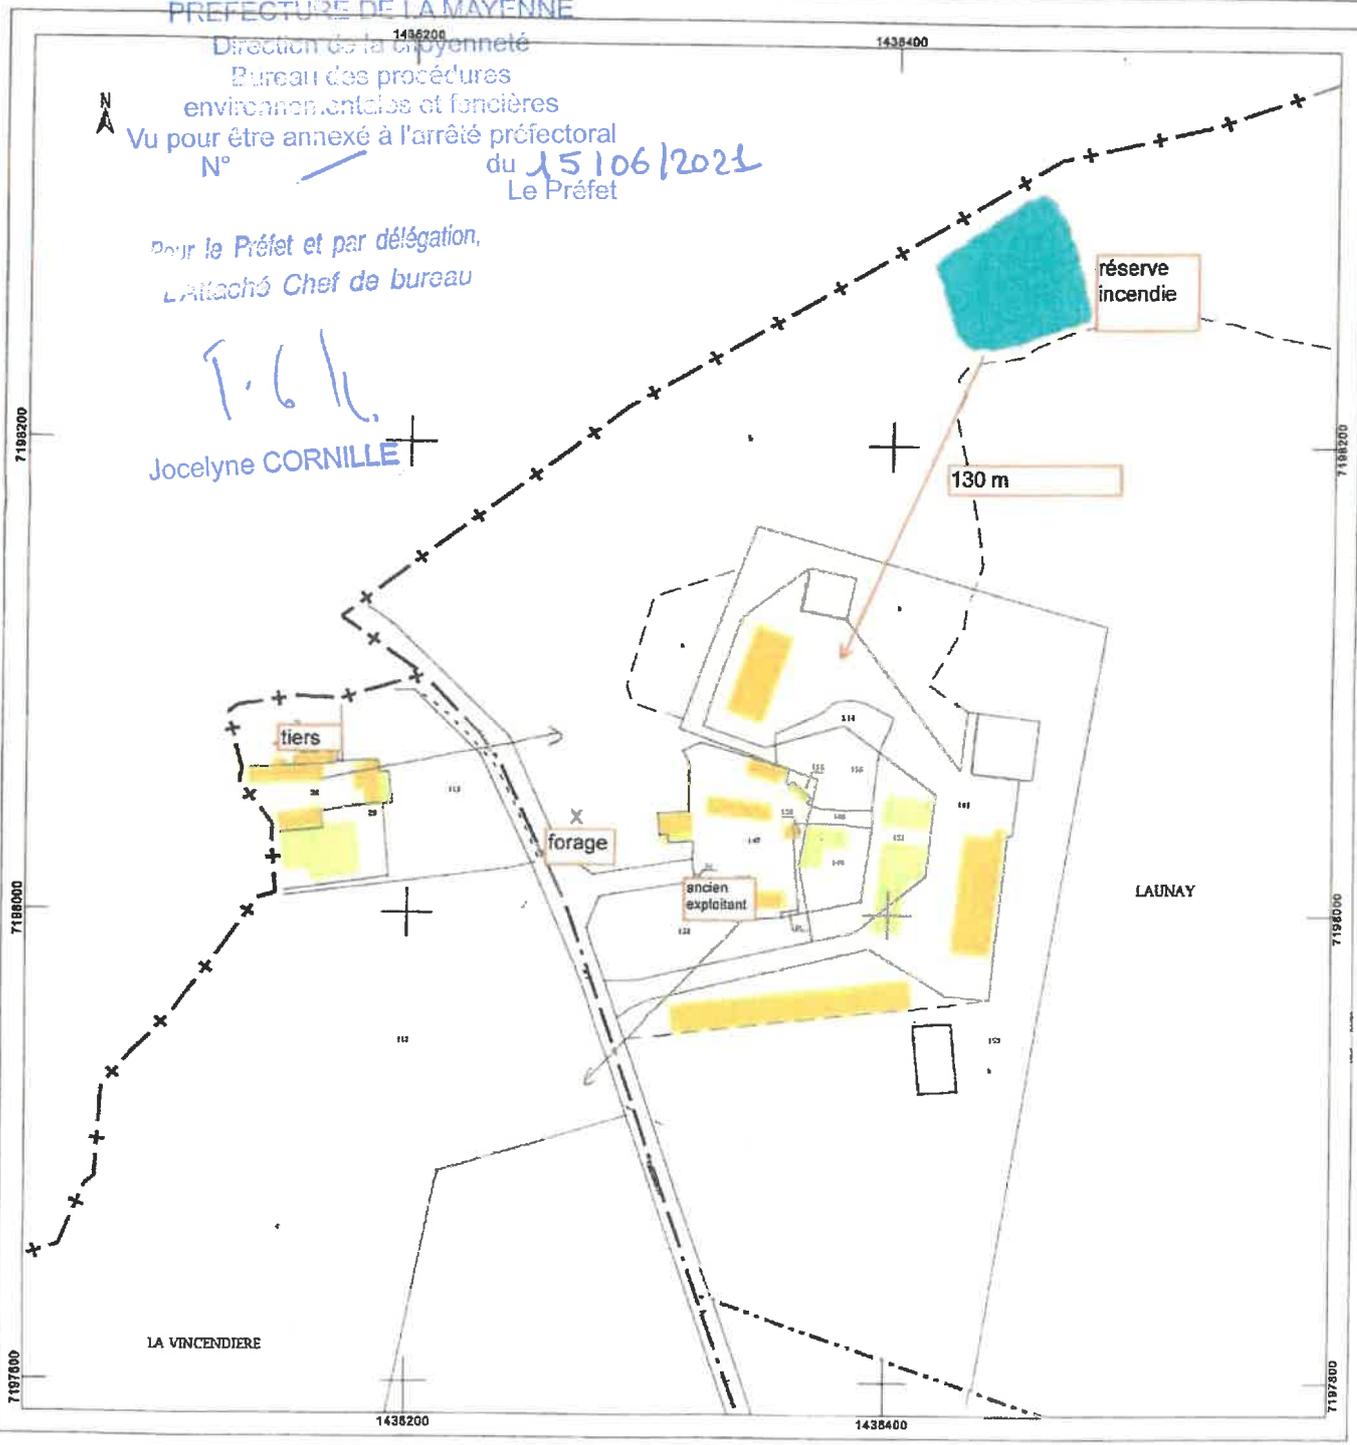

Département :
MAYENNE

Commune :
BOUERE

Section : B
Feuille : 000 B 02

Échelle d'origine : 1/2500
Échelle d'édition : 1/2500

Date d'édition : 21/07/2020
(fuseau horaire de Paris)

Coordonnées en projection : RGF93CC48
©2017 Ministère de l'Action et des
Comptes publics

DIRECTION GÉNÉRALE DES FINANCES PUBLIQUES


EXTRAIT DU PLAN CADASTRAL


Le plan visualisé sur cet extrait est géré
par le centre des Impôts foncier suivant :
LAVAL
cité administrative 60 rue Mac Donald
53008
53008 LAVAL CEDEX
tél. 02-43-49-77-17 -fax
cdif.laval@dgif.finances.gouv.fr

Cet extrait de plan vous est délivré par :

cadastre.gouv.fr

SCEA SLV
LAUNAY
LE BURET
site : Launay Guinard
BOUERE

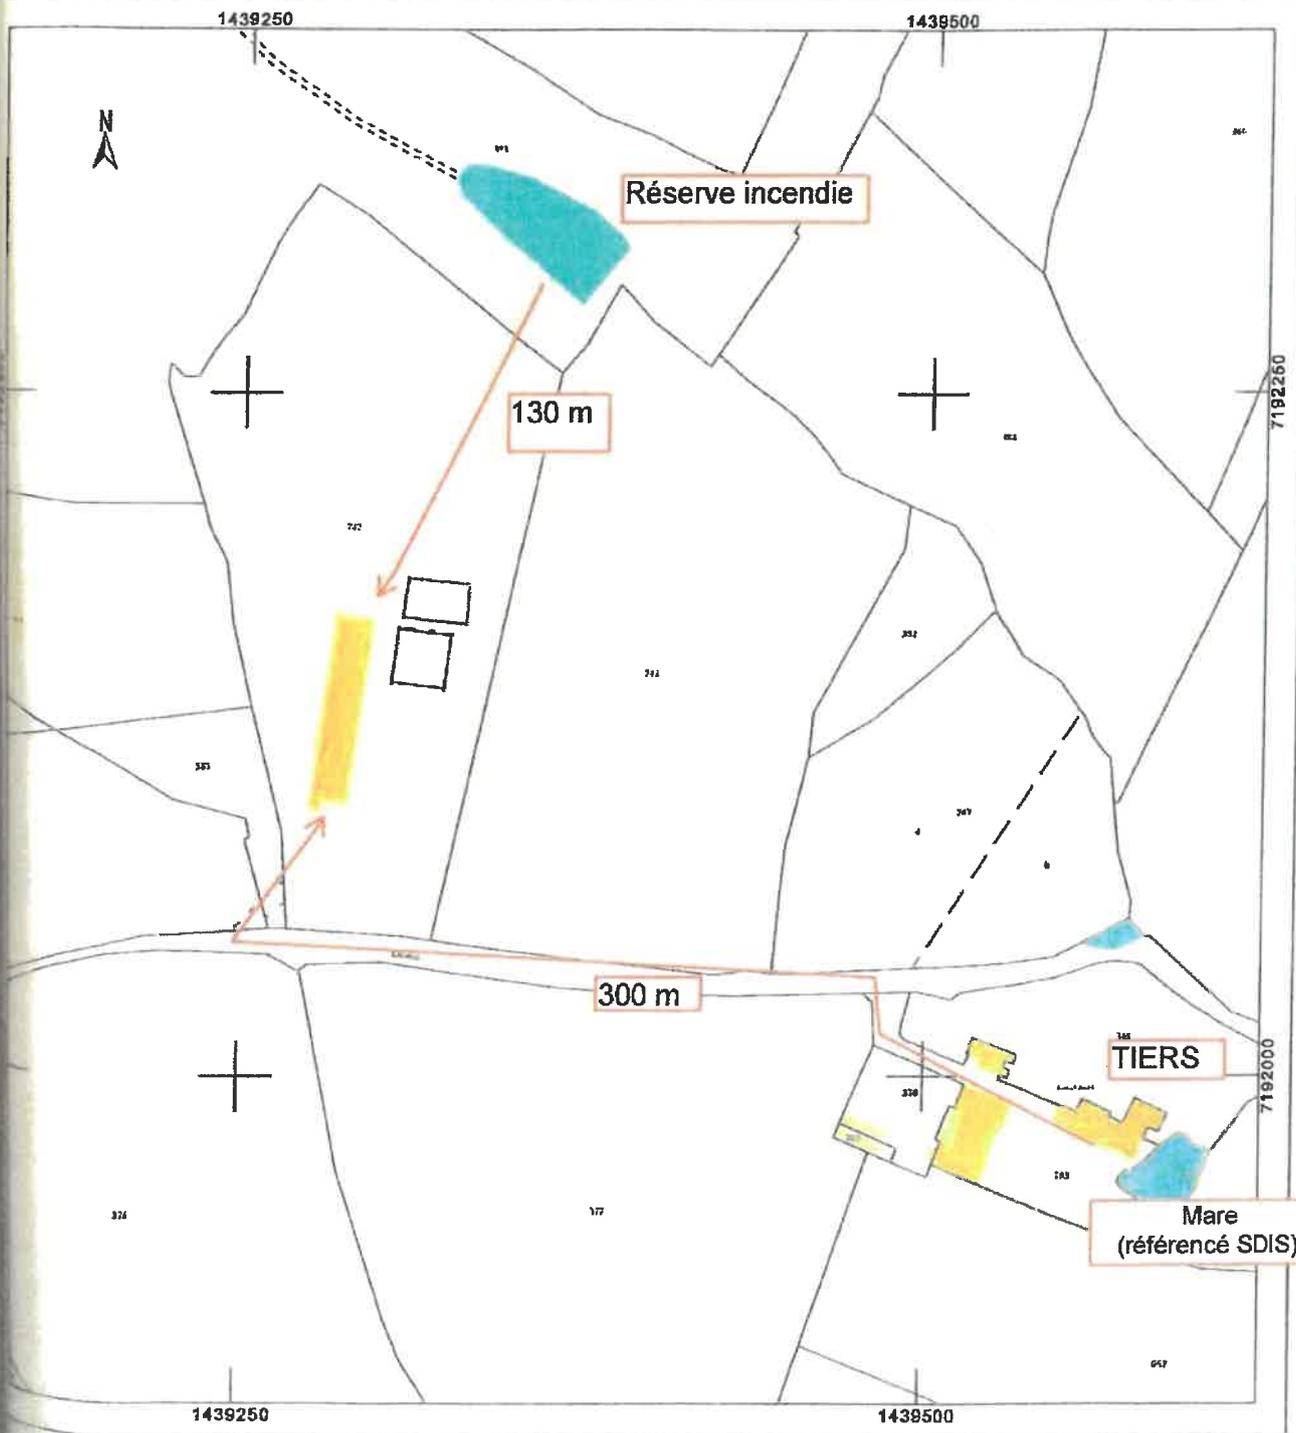

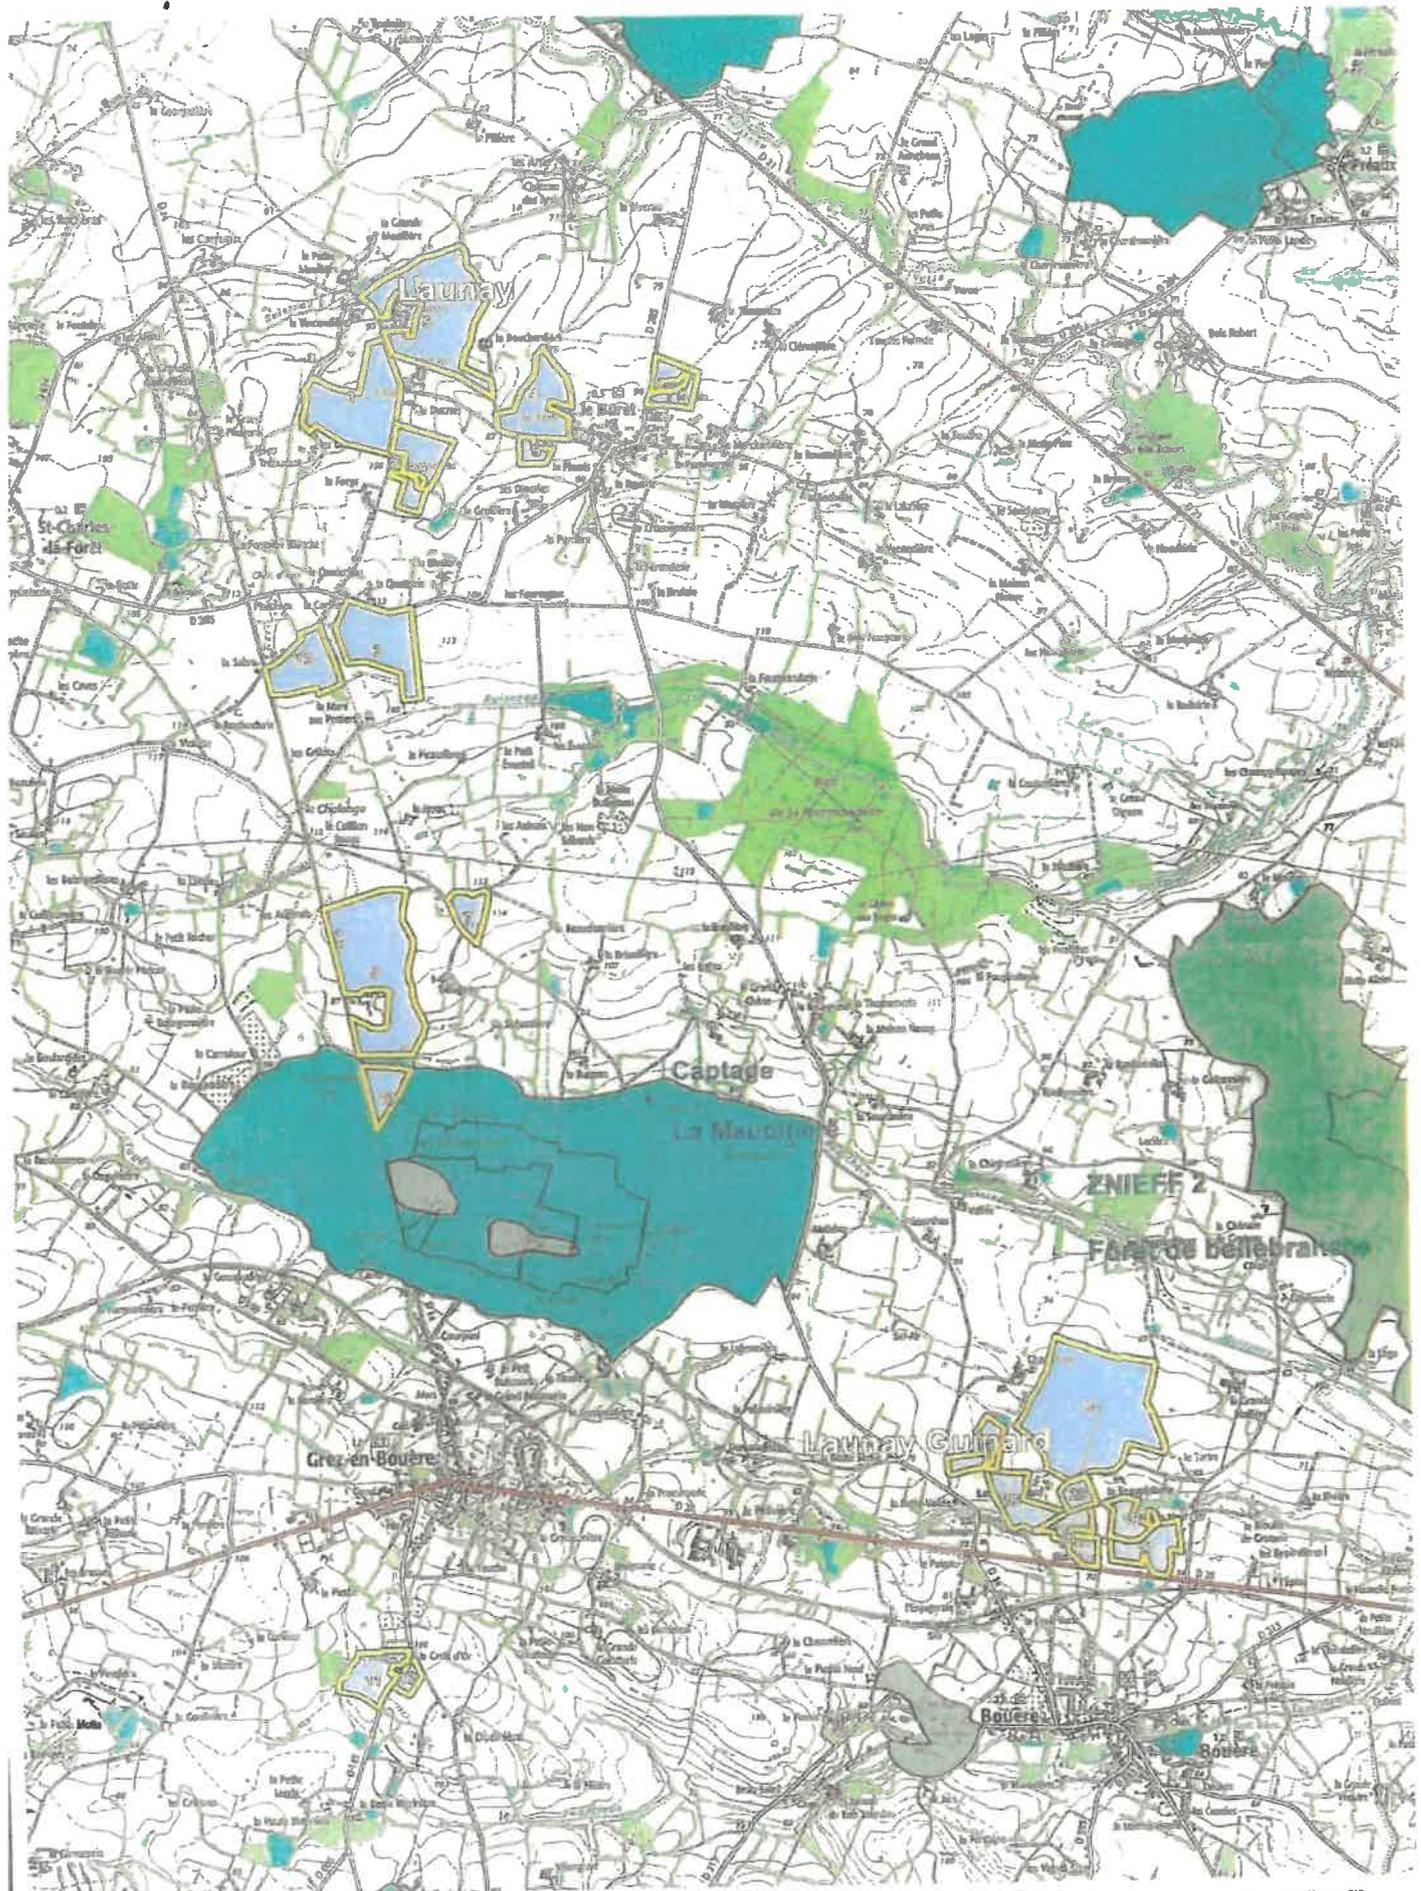

Echelle 1 / 25000

