

DEMANDE DE PERMIS DE CONSTRUIRE

Projet:
Implantation d'une centrale photovoltaïque au sol
 Commune de Saint-Pierre-la-Cour (53)

Maitre d'ouvrage:
SPV La Lande du Maine
 4, allée des terrasses
 78230 LE PECQ



PIECE n° PC 1

CARTE IGN
 VUE AERIENNE
 EXTRAIT CADASTRAL (5000e)

date de création : 21 novembre 2020
 modification n°1 : 27 novembre 2020
 modification n°2 : 09 décembre 2020
 modification n°3 : 11 décembre 2020
 modification n°4 :
 modification n°5 :

A-r2 SARL ATELIER R2
 24 Rue de Poitiers - 86130 Jaunay-Marigny
 09 83 23 19 05
 Mail : jrocher1@hotmail.fr - www.atelier-r2.fr
 SIRET au capital de 10000€ - SIREN 539 733 774 - RCS POISSIERS
 n° ordre national POI 501202

A-r2 SARL ATELIER r2
 ATELIER D'ARCHITECTURE
 24 Rue de Poitiers - 86130 Jaunay-Marigny
 jrocher1@hotmail.fr - 09 83 23 19 05 - 06 88 60 66 28
 RCS Poitiers 539 733 774
 Numéro d'inscription à l'ordre régional POI 501202

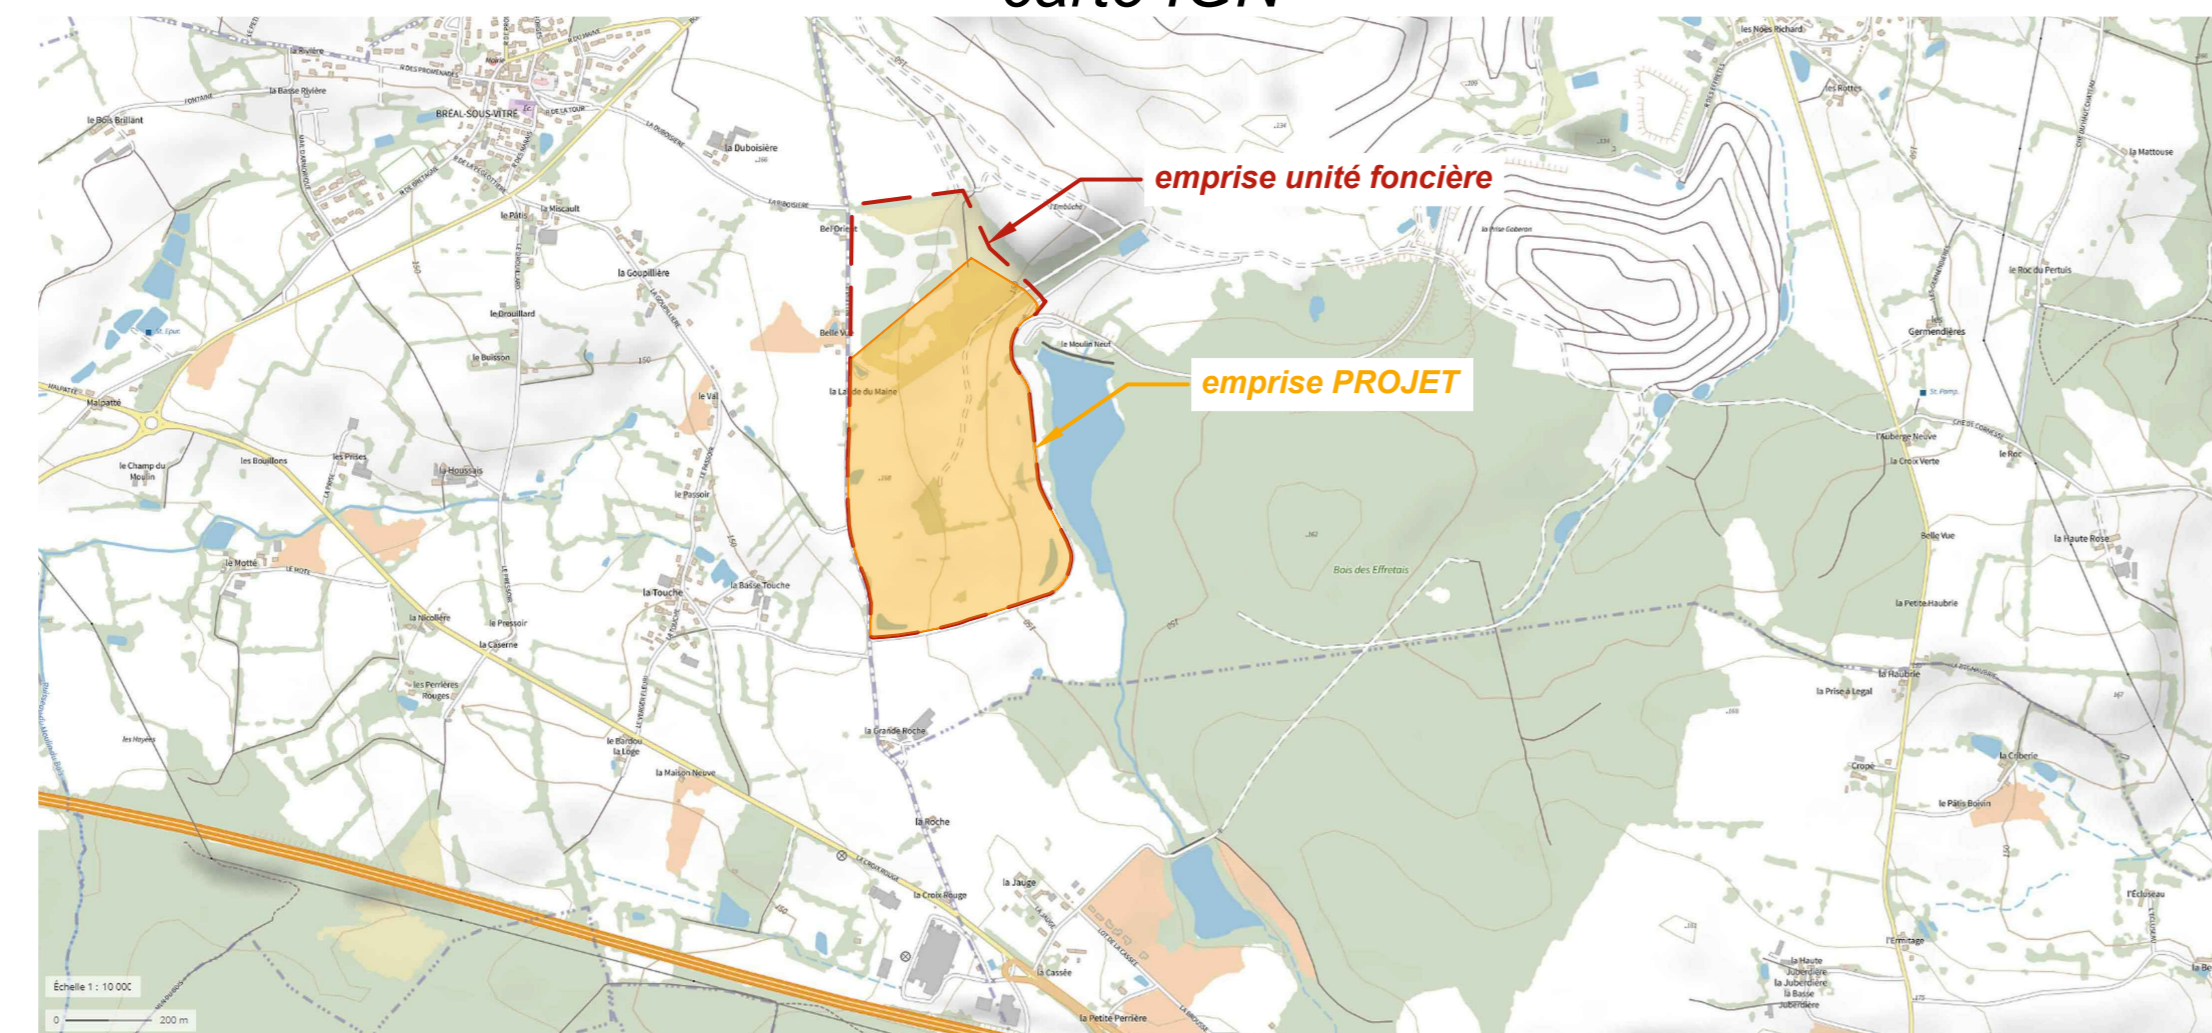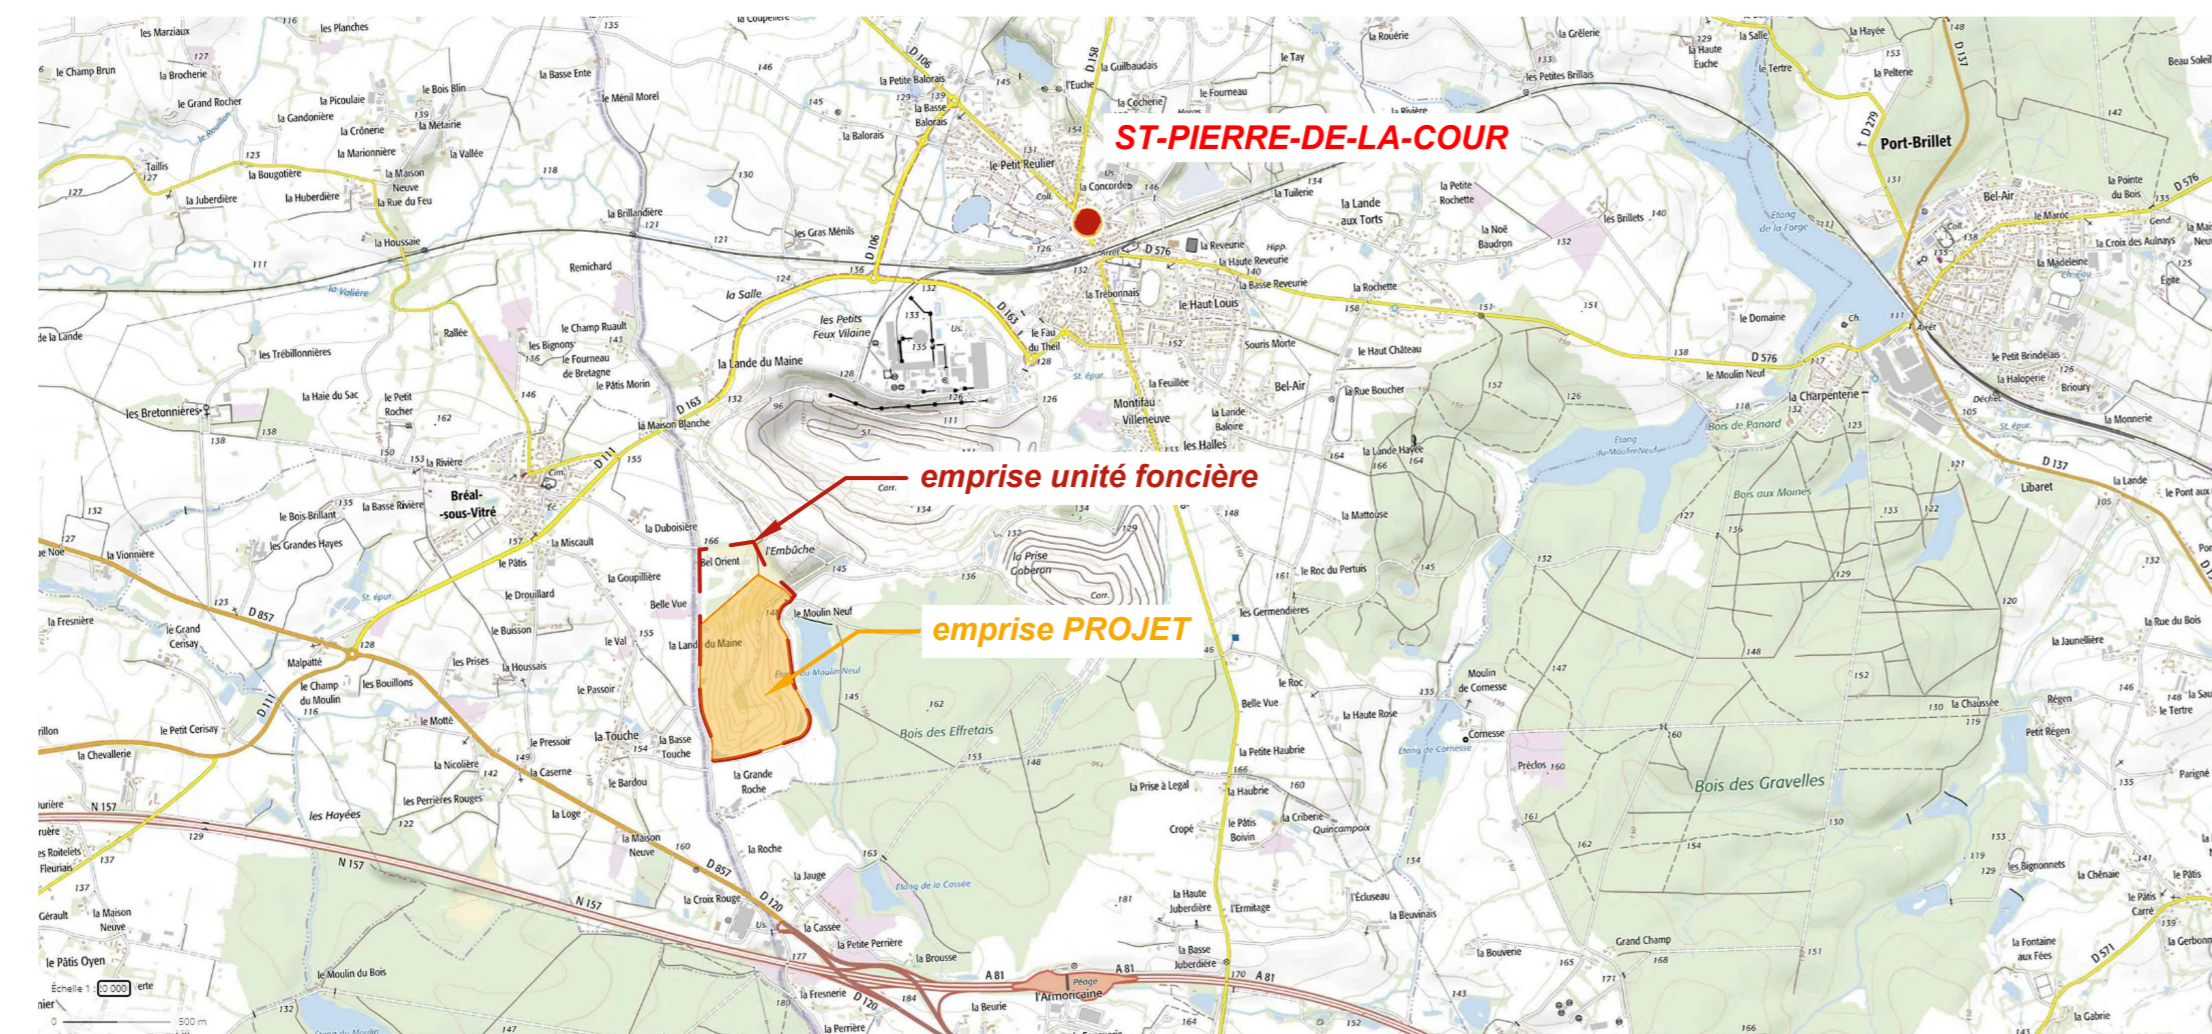

Références cadastrales	surfaces (m ²)	
	emprise unité foncière	emprise cloturée du projet
A684	750 m ²	750 m ²
A686	5530 m ²	5530 m ²
A687	13400 m ²	13400 m ²
A702	13070 m ²	13070 m ²
A703	8200 m ²	8200 m ²
A704	10210 m ²	10210 m ²
A705	3320 m ²	3320 m ²
A706	5980 m ²	5980 m ²
A707	1660 m ²	1660 m ²
A708	20030 m ²	20030 m ²
A709	18260 m ²	18260 m ²
A710	12780 m ²	12780 m ²
A711	1570 m ²	1570 m ²
A712	1435 m ²	1435 m ²
A713	999 m ²	999 m ²
A716	42536 m ²	27382 m ²
A717	4890 m ²	2254 m ²
A721	61860 m ²	2174 m ²
A1031	273 m ²	273 m ²
A1032	375 m ²	375 m ²
A1110	520 m ²	520 m ²
A1111	19962 m ²	17658 m ²
A1604	18210 m ²	4335 m ²
A1605	1365 m ²	1365 m ²
A1606	2325 m ²	2325 m ²
A1611	15628 m ²	15628 m ²
A1614	25725 m ²	25725 m ²
A1617	9414 m ²	9414 m ²
A1620	35902 m ²	35902 m ²
A1624	38248 m ²	37702 m ²
Total	394427 m² (39,44 ha)	300226 m² (30,02 ha)

